
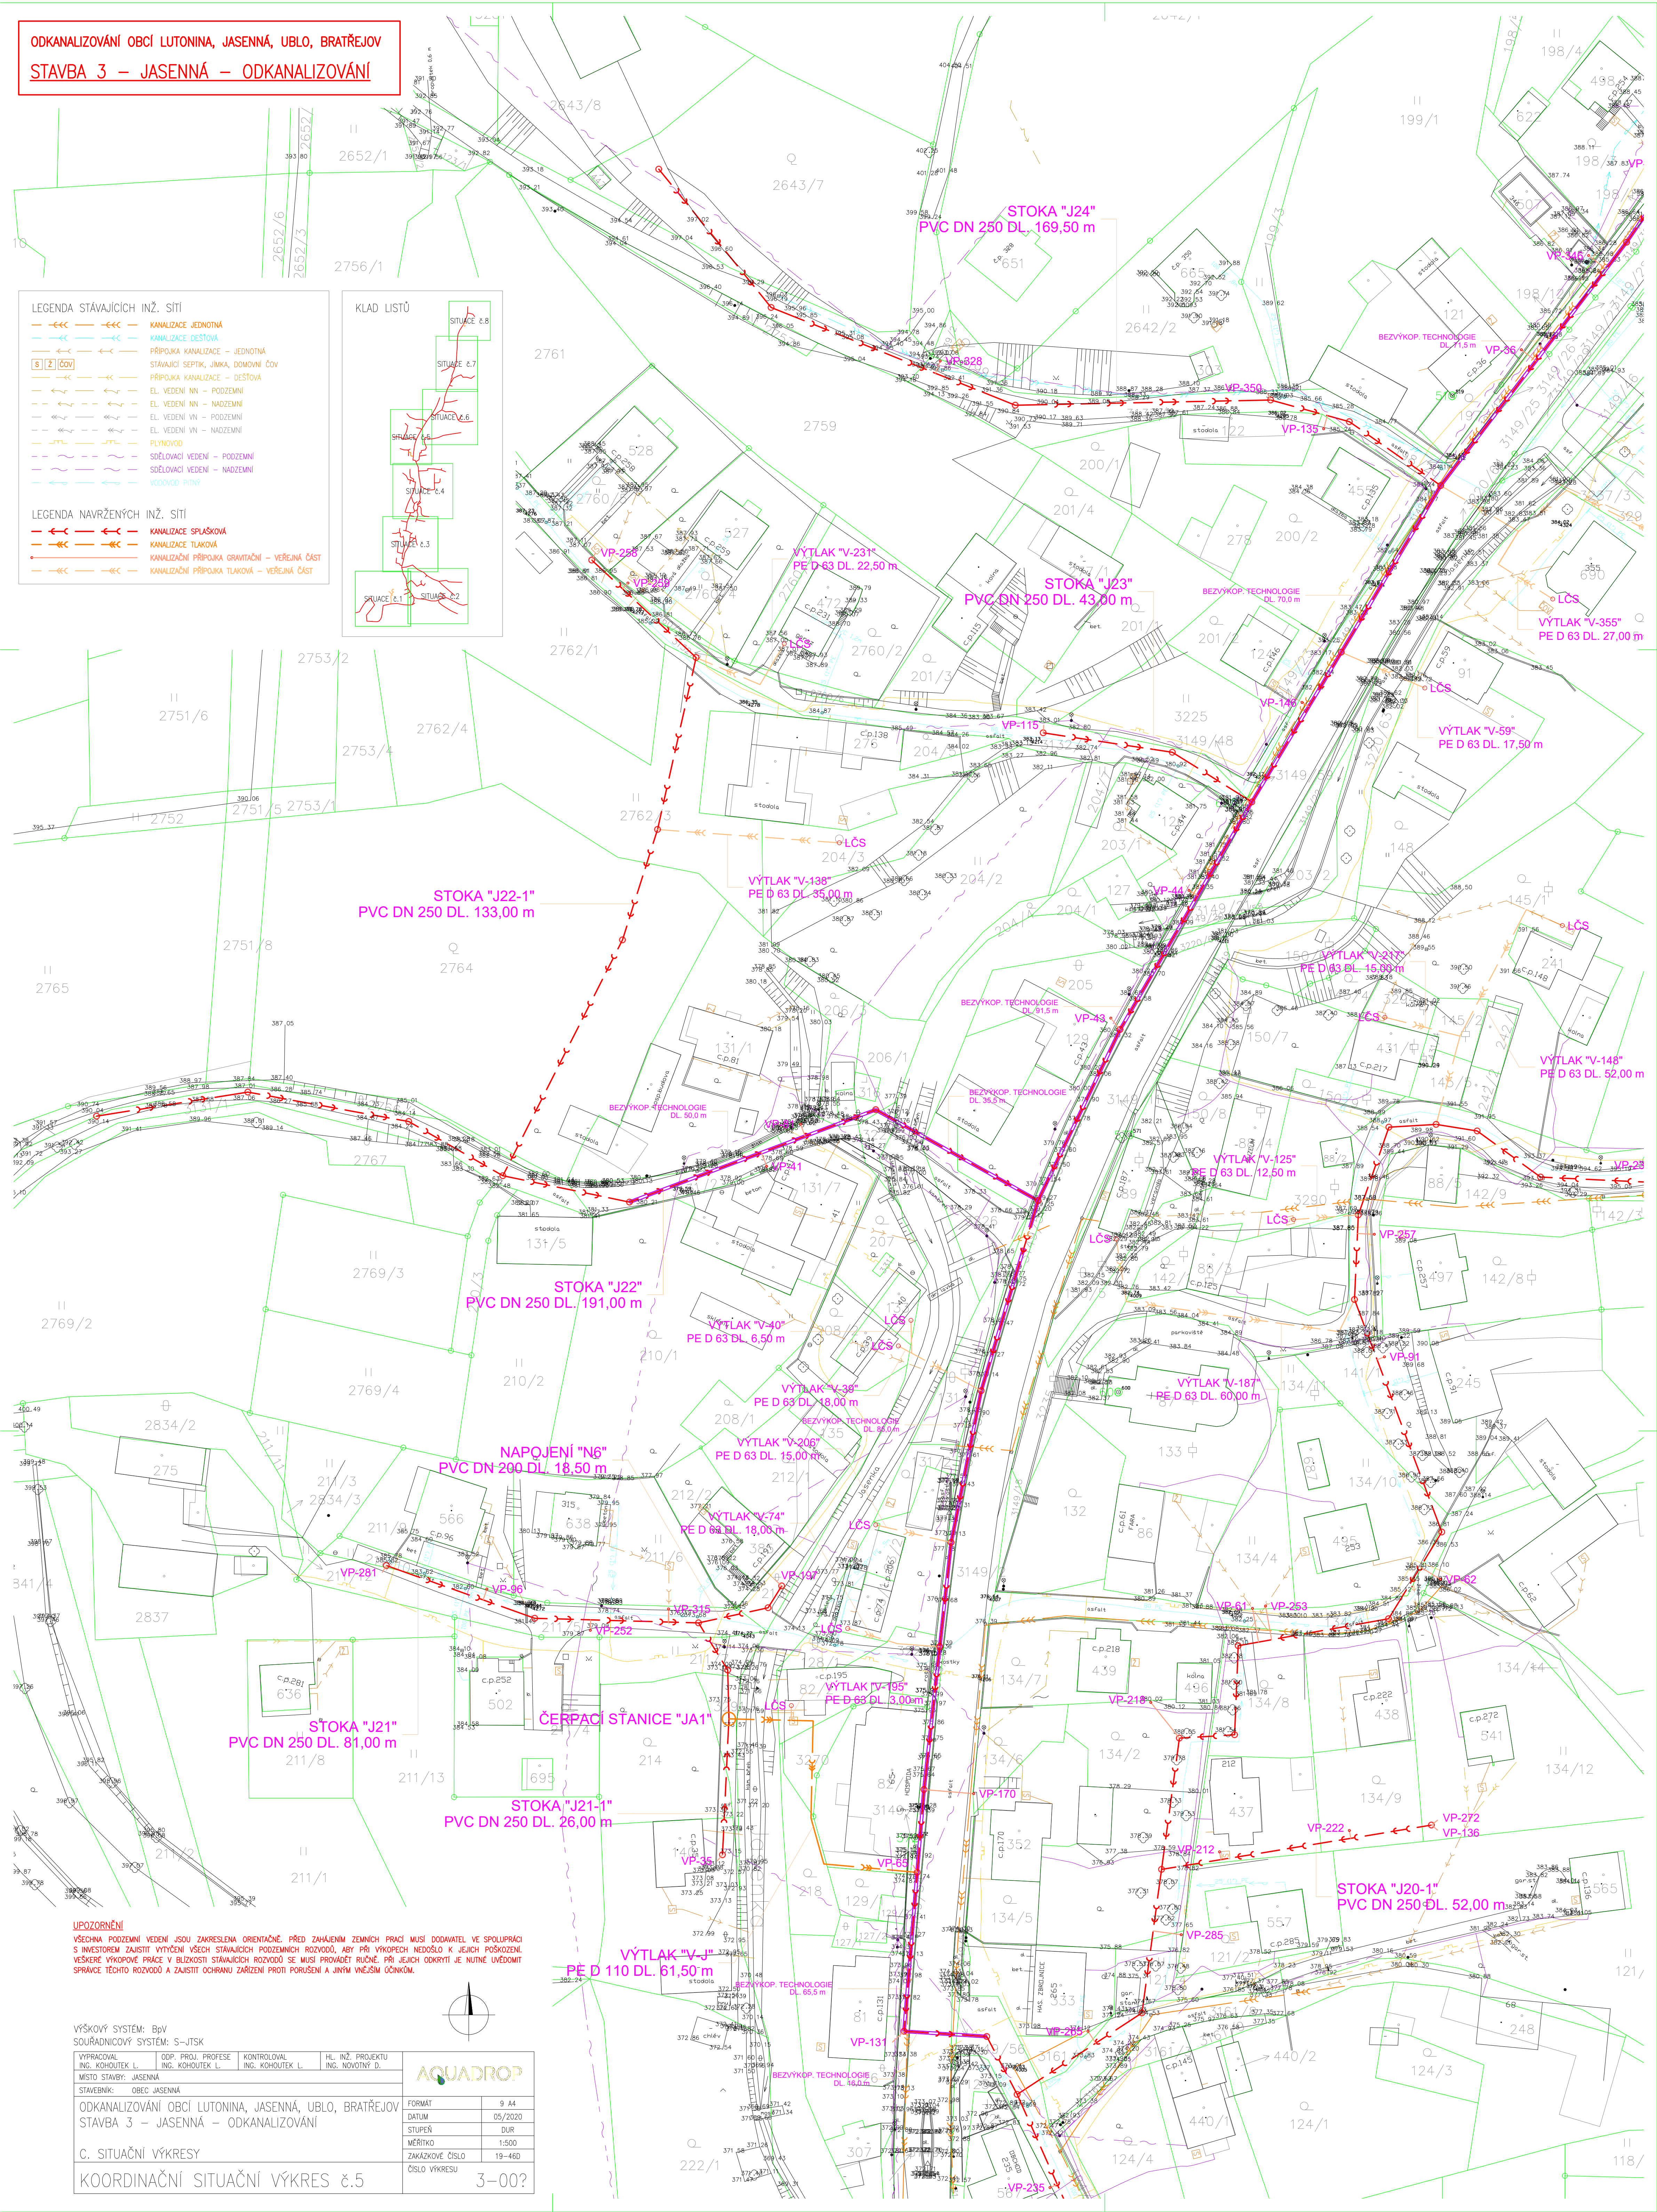
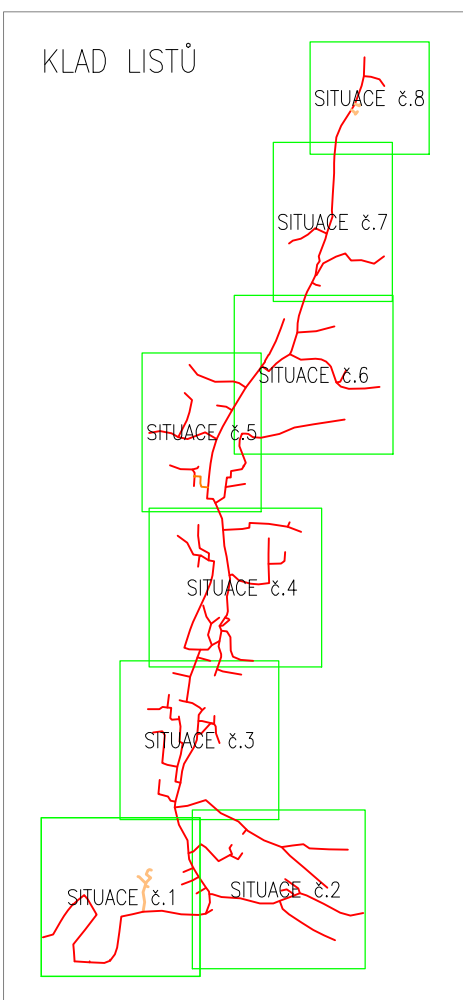


STAVBA 3 – JASENNÁ – ODKANALIZOVÁNÍ

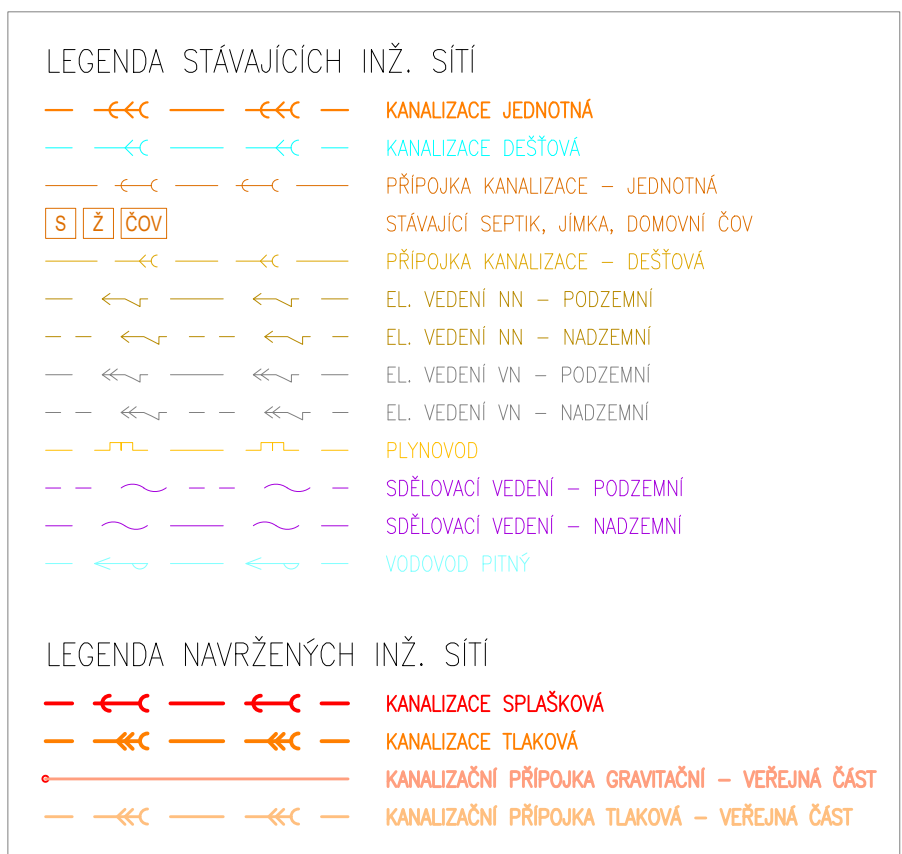

UPOZORNĚNÍ

VŠECHNA PODZEMNÍ VEDENÍ JSOU ZAKRESLENA ORIENTAČNĚ. PŘED ZAHÁJENÍM ZEMNÍCH PRACÍ MUSÍ DODAVATEL VE SPOLUPRÁCI S INVESTOREM ZAJISTIT VYTÝČENÍ VŠECH STÁVAJÍCÍCH PODZEMNÍCH ROZVODŮ, ABY PŘI VÝKOPĚCH NEDOSLO K JEJICH POŠKOZENÍ. VEŠKERÉ VÝKOPOVÉ PRÁCE V BLÍZKOSTI STÁVAJÍCÍCH ROZVODŮ SE MUSÍ PROVÁDET RUČNĚ. PŘI JEJICH ODKRYTÍ JE NUTNÉ UVEDOMIT SPRÁVCE TĚCHTO ROZVODŮ A ZAJISTIT OCHRANU ZAŘÍZENÍ PŘI PORUŠENÍ A JINÝM VNĚJŠÍM OČINŮM.

VÝŠKOVÝ SYSTÉM: BpV
SOUŘADNICOVÝ SYSTÉM: S-JTSK

VYPRACOVAL ING. KOHOUTEK L.	OP. PROJ. PROFESE ING. KOHOUTEK L.	KONTROLOVAL ING. KOHOUTEK L.	HL. INŽ. PROJEKTU ING. NOVOTNÝ D.		
MÍSTO STAVBY: JASENNÁ					
STAVEBNÍK: OBEC JASENNÁ					
ODKANALIZOVÁNÍ OBCE LUTONINA, JASENNÁ, UBLO, BRATŘEJOV STAVBA 3 – JASENNÁ – ODKANALIZOVÁNÍ					
C. SITUAČNÍ VÝKRESY				FORMÁT	9 A4
				DATUM	05/2020
				STUPEŇ	DUR
				MĚŘÍTKO	1:500
				ZAKÁZKOVÉ ČÍSLO	19-46D
KOORDINAČNÍ SITUAČNÍ VÝKRES č.5				ČÍSLO VÝKRESU	3-00?

AQUADROP

FORMÁT	9 A4
DATUM	05/2020
STUPĚŇ	DUR
MĚŘITKO	1:500
ZAKÁZKOVÉ ČÍSLO	19-46D
ČÍSLO VÝKRESU	3-00?